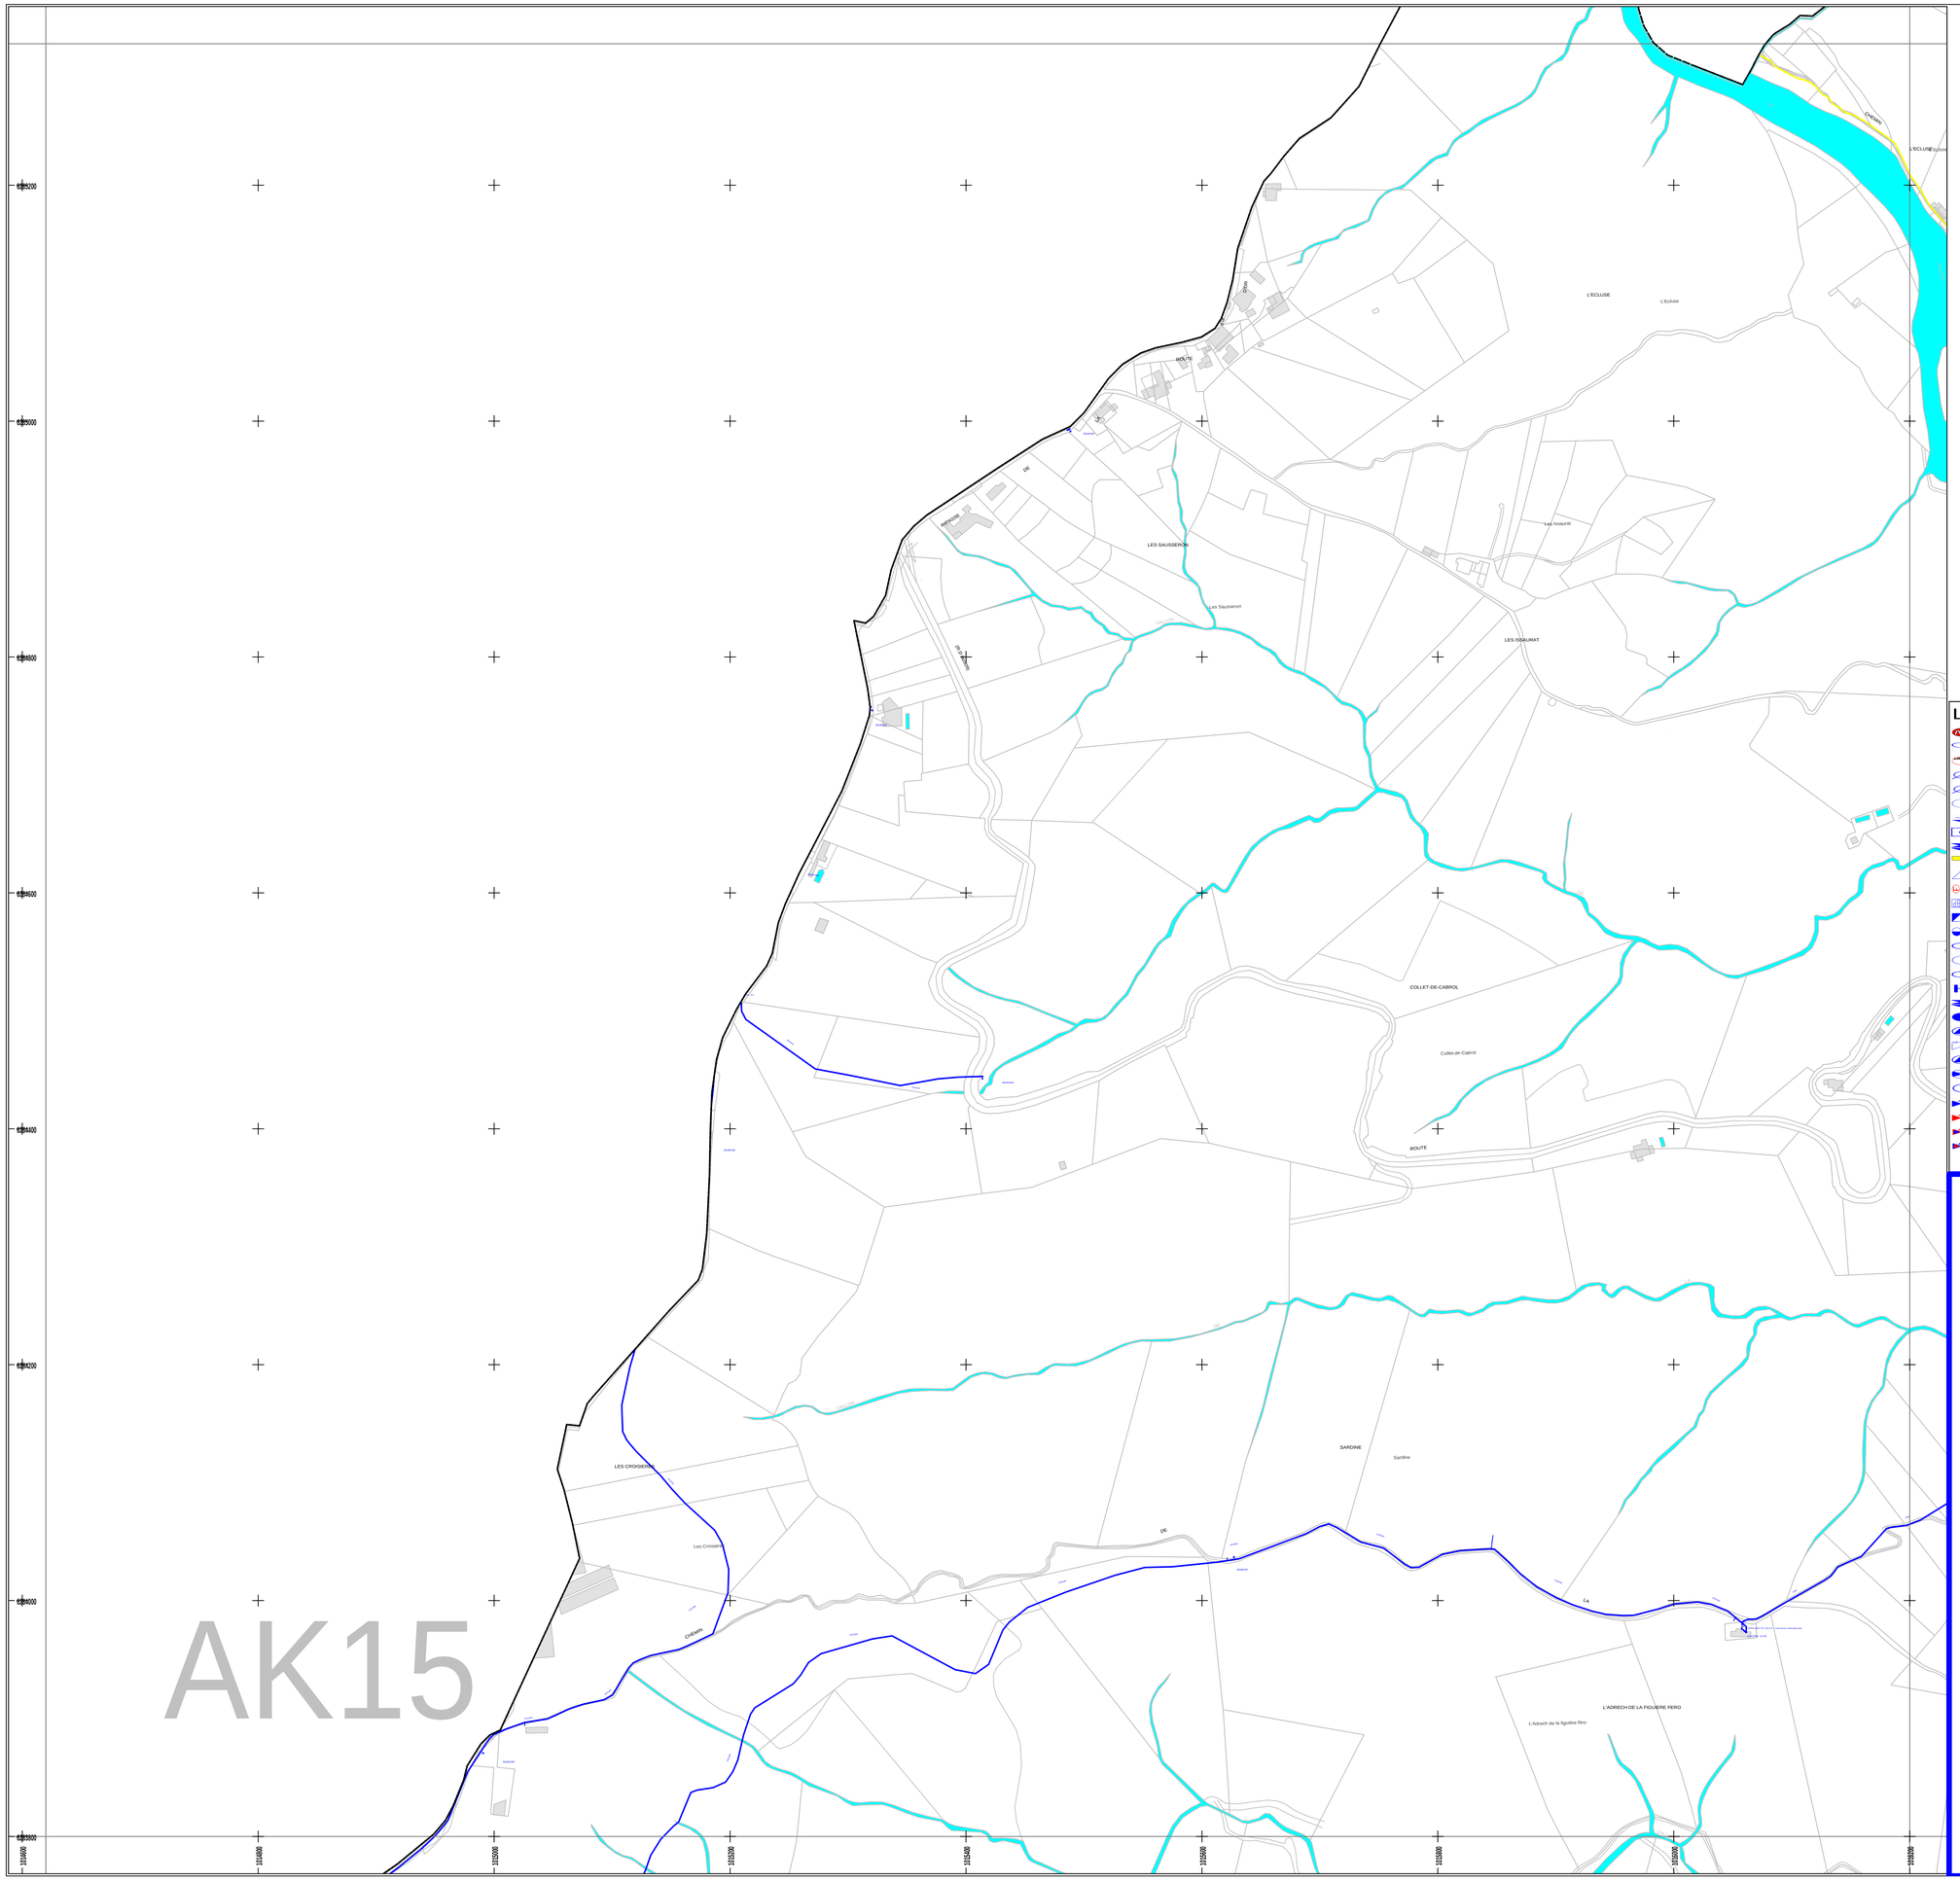

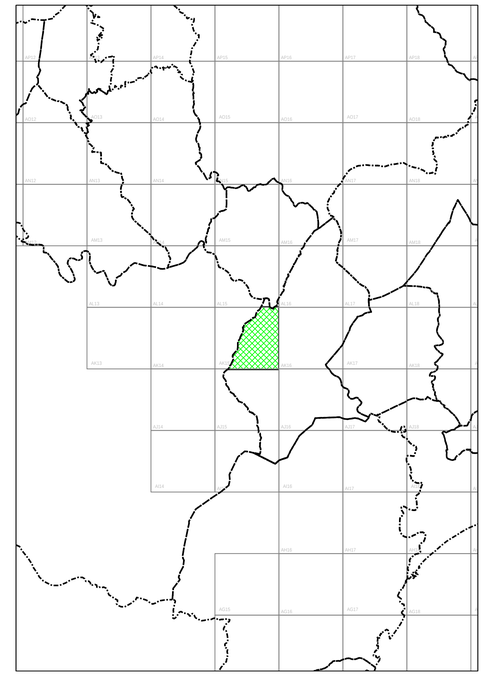

Légende

- E-ABOSPE
- Mesure de pression
- Prélèvement qualié
- Compteur réseau
- Compteur réseau
- E-Bouche à clef
- Soupape
- Ventouse
- Vidange
- E-Détail ponctuel 1
- Captage-Forage
- E-FERMEE
- Borne puisage
- Bouche d'incendie
- Poteau d'incendie
- Plaque réduc.
- Te
- Cône
- Plaque pleine
- Purge d'extrémité
- Raccord fictif
- E-Refoulement
- E-Régulateur de débit
- Surpresseur
- E-Régulateur de pression
- Réservoir
- Vanne élec. ouverte
- Vanne élec. fermée
- Vanne élec. annormal. ouverte
- Vanne élec. annormal. fermée
- Vanne fermée
- Vanne anormal. fermée
- Vanne anormal. ouverte
- Vanne Horaire fermée
- Vanne Horaire ouverte
- Robinet flotteur
- Vanne ouverte
- Brt Incendie
- Brt. Hôpital, Clinique...
- E-Branchement
- Réseau privé
- Eau brute
- Comm Agglo Fréjus
- Port Galère
- La Galère (cité marine)
- Réf Tournamy
- Canal du Loup
- Micro Centrale
- Canal de la Siagne
- Adduction de l'Apier
- Vidande de réservoir
- Canal du Foulon
- Réseau AEP Grasse_SICASIL
- Réseau VEOLIA
- Réseau inutilisable
- Tronçons diamètres < 100 mm
- Tronçons diamètres < 500 mm
- Tronçons diamètres >= 500 mm
- Autres tronçons
- E-Emprise d'ouvrage

SUEZ EAU FRANCE
AGENCE COTE D'AZUR
MOUGINS

AK15

PLAN DU RESEAU D'EAU POTABLE

ind.	Date	DESIGNATIONS	Dessiné par	Vérifié par	Approuvé par	N° du plan
00	20/06/2005	Création du plan	S.I.G.			AK15
01	05/01/2018	Mise à jour	"			
02						Echelle 1/2000
03						
04						Format A0
05						
06						Système Vertical
07						
08						
09						

MAITRE D'OEUVRE	ENTREPRISE
Système d'Informations Géographique 836, Avenue de La Plaine 06250 MOUGINS Tél. 04 92 92 40 00 Fax. 04 92 92 40 04	

CE PLAN EST LA PROPIETE DE L'ADMINISTRATION DES EAUX ET NE PEUT ETRE COMMUNIQUE OU REPRODUIT SANS SON AUTORISATION. IL EST FOURNI A TITRE INDICATIF ET LES RENSEIGNEMENTS QU'IL COMPORTE NE POURRONT EN AUCUN CAS ETRE OPPOSABLES. EN CAS DE CASSE, VOTRE RESPONSABILITE SERA RECONNUE DE PLEIN DROIT.