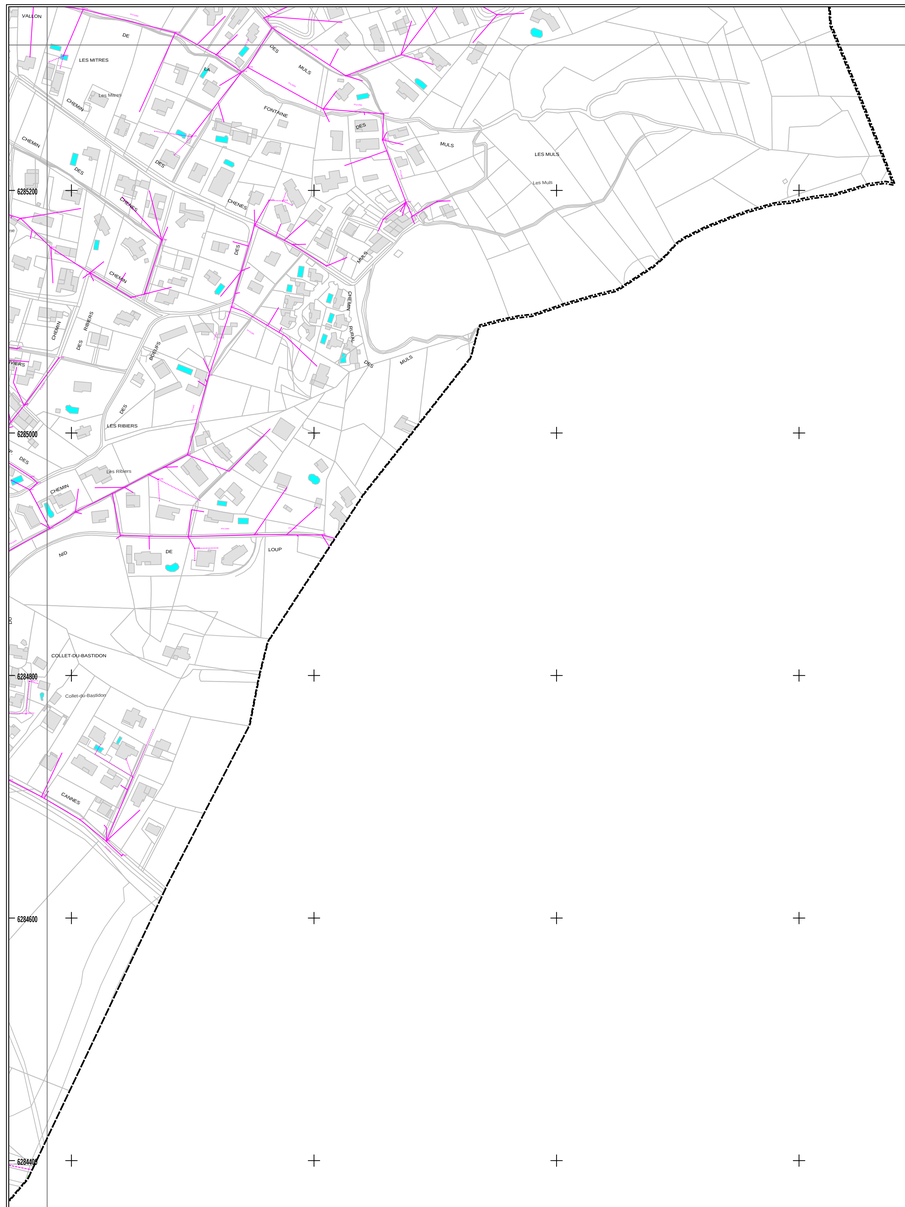

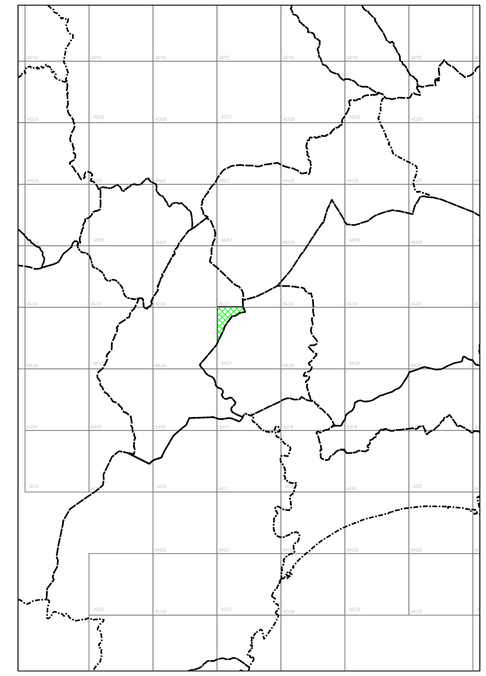

Légende

- Grille à décantation
- Avaloir simple
- Avaloir_Grille à décantation
- Avaloir à décantation
- Avaloir_grille simple
- Grille E.U.
- Grille simple
- Limnimètre
- Pluviomètre
- Débitmetre
- Débimètre
- Vanne fermée
- Clapet E.U.
- Clapet E.P.
- Régulateur de débit E.U.
- Régulateur de débit E.P.
- Déversoir télésurveillé
- Déversoir
- Panneau vanne fermée
- Ouvrage EP
- Ouvrage EU
- Eau pluviale
- Autre
- Té E.U.
- Té E.P.
- Plaque réduct. E.U.
- Plaque réduct. E.P.
- Cône E.P.
- Croix E.P.
- Croix E.P.
- Raccord E.P.
- Prise d'étiage
- Raccord E.U.
- Regard EU Privé
- Regard EP Privé
- Regard EU borgne
- Regard EU Sous enrobé
- Regard EP Sous enrobé
- Regard EP
- Regard RI
- Regard EU
- Regard Brt. E.P.
- Regard Brt. E.U. siphoïde
- Regard Brt. E.U.
- Sens écoulement E.U.
- Siphon
- Sens écoulement E.P.
- Autre
- Traitement EP
- Traitement ET
- Traitement EU
- Eau pluviale
- Decharge
- Autre
- Grille privé
- Grille
- Canniveau
- Vallon couvert privé
- Vallon couvert
- Vallon aérien privé
- Vallon aérien
- Eau usée
- Eau pluviale
- Unitaire
- Autre
- Branch. E.P. privé
- Branch E.P.
- Branch. E.U. privé
- Branch. E.U.
- Copie de siphon
- siphon
- Réseau E.U. privé
- Réseau E.P. privé
- Réseau R.I. privé
- Réseau industriel
- Refoulement E.P.
- Refoulement E.U.
- Refoul. Etiage
- Réseau E.P.
- Etiage
- Réseau EU Roquefort les pins
- Réseau E.U.

SUEZ EAU FRANCE
AGENCE COTE D'AZUR
MOUGINS

AK17

PLAN DES RESEAUX D'ASSAINISSEMENT

ind.	Date	DESIGNATIONS	Dessiné par	Vérifié par	Approuvé par	N° du plan
00	20/06/2005	Création du plan	S I G.			AK17
01	05/01/2018	Mise à jour	"			Echelle 1/2000
02						Format A0
03						Nom de fichier
04						
05						
06						
07						
08						
09						

MAITRE D'OEUVRE

ENTREPRISE

Système d'Informations Géographique
836, Avenue de La Plaine 06250 MOUGINS
Tél. 04 92 92 40 00 Fax. 04 92 92 40 04

CE PLAN EST LA PROPIETE DE LYONNAISE DES EAUX ET NE PEUT ETRE COMMUNIQUE OU REPRODUIT SANS SON AUTORISATION. IL EST FOURNI A TITRE INDICATIF ET LES RENSEIGNEMENTS QU'IL COMPORTE NE POURRONT EN AUCUN CAS ETRE OPPOSABLES. EN CAS DE CASSE, VOTRE RESPONSABILITE SERA RECONNUE DE PLEIN DROIT.

AK17